


# ÚZEMNÍ PLÁN KAČICE

ŠIRŠÍ VZTAHY  
MĚŘÍTKO: 1 : 100 000

(VÝŘEZ ZE ZÚR STŘEDOČESKÉHO KRAJE)

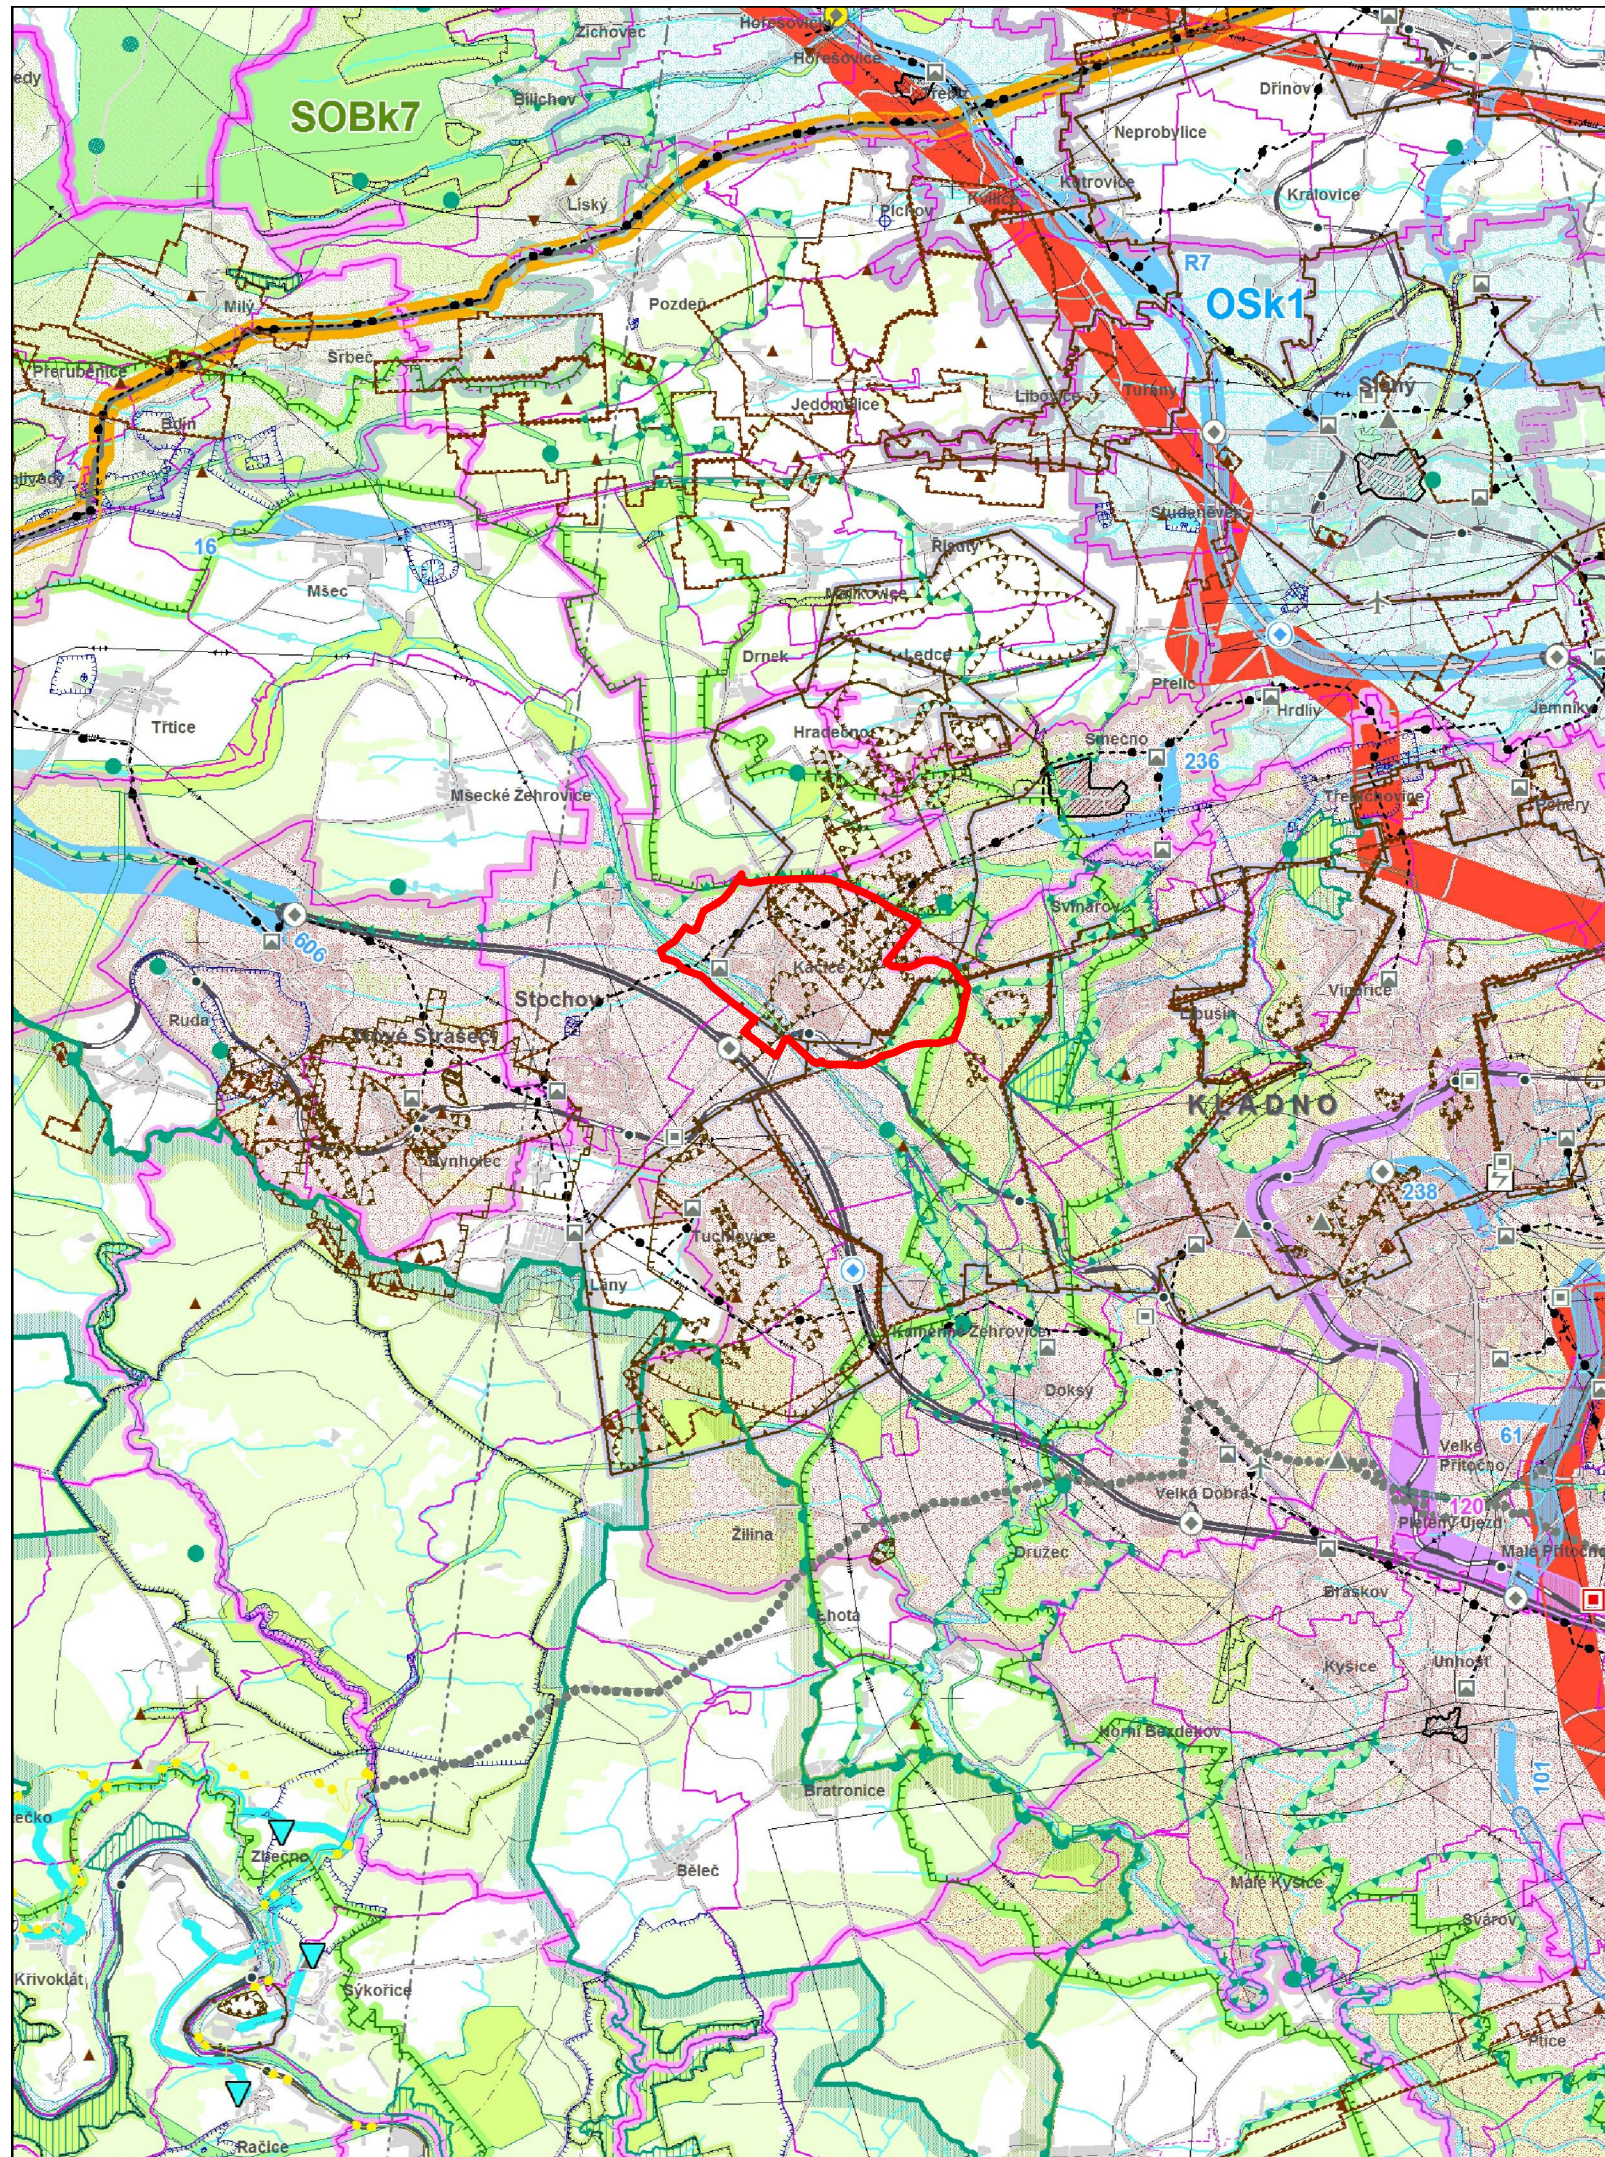

## HRANICE ŘEŠENÉHO ÚZEMÍ

### INFORMATIVNÍ ČÁST ZÁKLADNÍ INFORMACE O ÚZEMÍ

|  |                              |
|--|------------------------------|
|  | hranice kraje                |
|  | hranice správního obvodu ORP |
|  | hranice správního obvodu POÚ |
|  | hranice obce                 |
|  | hranice katastru             |
|  | vojenského újezdu Brdy       |
|  | les                          |
|  | vodní plochy a toky          |

### DOPRAVNÍ INFRASTRUKTURA

|  |                                                  |
|--|--------------------------------------------------|
|  | dálnice a rychlostní silnice                     |
|  | silnice I. třídy                                 |
|  | silnice II. třídy                                |
|  | silnice III. třídy                               |
|  | mimoúrovňové křižovatky (MÚK)                    |
|  | hlavní cyklotrasy                                |
|  | tranzitní železniční koridory                    |
|  | železniční trať celostátní                       |
|  | železniční trať regionální                       |
|  | tunelové úseky železničních tratí                |
|  | železniční stanice a zastávky                    |
|  | letišť mezinárodní veřejná                       |
|  | letišť mezinárodní neveřejná                     |
|  | letišť vnitrostátní veřejná                      |
|  | letišť vnitrostátní neveřejná                    |
|  | ochranná pásma letišť s výškovým omezením staveb |
|  | významná žuková ochranná pásma letišť            |
|  | vzletové a přistávací dráhy letišť               |
|  | vodní cesty                                      |
|  | významné přístavy                                |
|  | významné plavební komory                         |

### NÁVRHOVÁ ČÁST

#### návrh územní rezerva

### DOPRAVA

|  |                                       |
|--|---------------------------------------|
|  | silnice                               |
|  | mimoúrovňové křižovatky               |
|  | nově navržené mimoúrovňové křižovatky |
|  | navržené k rekonstrukci               |
|  | železnice                             |
|  | letišť                                |

### TECHNICKÁ INFRASTRUKTURA

|  |                                                |
|--|------------------------------------------------|
|  | elektrická vedení ZVN a VVN                    |
|  | rozvodny                                       |
|  | plynovody VVTL a VTL                           |
|  | regulační stanice                              |
|  | dálkovody                                      |
|  | vodovody                                       |
|  | vodojemy                                       |
|  | protipovodňová opatření                        |
|  | výbrané lokality pro akumulaci povrchových vod |

### INFORMATIVNÍ ČÁST TECHNICKÁ INFRASTRUKTURA

|  |                                                                           |
|--|---------------------------------------------------------------------------|
|  | nadzemní el. vedení 400 kV                                                |
|  | nadzemní el. vedení 220 kV                                                |
|  | nadzemní el. vedení 110 kV                                                |
|  | označení el. vedení ke zrušení                                            |
|  | rozvodny 400 kV                                                           |
|  | rozvodny 220 kV                                                           |
|  | rozvodny 110 kV                                                           |
|  | významné tepelné elektrárny                                               |
|  | významné vodní elektrárny                                                 |
|  | plynovody VVTL                                                            |
|  | plynovody VTL                                                             |
|  | regulační stanice VVTL                                                    |
|  | regulační stanice VTL                                                     |
|  | kompresní stanice                                                         |
|  | zásobníky plynu                                                           |
|  | dálkovody                                                                 |
|  | dálkové teplovody                                                         |
|  | pátelní kabelové spoje                                                    |
|  | významné radioreleové paprsky                                             |
|  | významné radioreleové stanice a jejich ochranná pásma                     |
|  | ochranná pásma významných leteckých radionavigačních zařízení             |
|  | dálkové přiváděcí pitné vody                                              |
|  | významná ochranná a bezpečnostní pásma stávající technické infrastruktury |

### OCHRANA PAMÁTEK

|  |                          |
|--|--------------------------|
|  | památky UNESCO           |
|  | národní kulturní památky |
|  | památkové rezervace      |
|  | památkové zóny           |
|  | krajině památkové zóny   |
|  | archeologické rezervace  |

### ÚZEMNÍ SYSTÉM EKOLOGICKÉ STABILITY

|  |                                       |
|--|---------------------------------------|
|  | nadregionální biocentra a biokoridory |
|  | regionální biocentra a biokoridory    |

### ROZVOJOVÉ OBLASTI A OSY

|  |                                         |
|--|-----------------------------------------|
|  | OB1 rozvojová oblast republikové úrovně |
|  | OBK1 rozvojová oblast krajské úrovně    |
|  | OS1 rozvojová osa republikové úrovně    |
|  | OSK1 rozvojová osa krajské úrovně       |

### SPECIFICKÉ OBLASTI

|  |                                        |
|--|----------------------------------------|
|  | SOBK1 specifická oblast krajské úrovně |
|--|----------------------------------------|

### INFORMATIVNÍ ČÁST VODNÍ HOSPODÁŘSTVÍ

|  |                                                               |
|--|---------------------------------------------------------------|
|  | chráněná oblast přirozené akumulace vod                       |
|  | vrty a prameny CHMÚ a jejich ochranná pásma                   |
|  | ochranná pásma vodních zdrojů 1. a 2. stupně                  |
|  | ochranná pásma peloidů a přírodních léčivých zdrojů 2. stupně |
|  | vnitřní území lázeňských míst                                 |
|  | stanovená záplavová území                                     |

### OCHRANA PŘÍRODY A KRAJINY

|  |                                                                    |
|--|--------------------------------------------------------------------|
|  | chráněná krajinná oblast - CHKO                                    |
|  | maloplošná zvláště chráněná území (pod 10 ha znázorněna jen bodem) |
|  | přírodní parky - stav                                              |
|  | přírodní parky - návrh                                             |
|  | mezinárodně registrované mokřady                                   |
|  | evropsky významné lokality                                         |
|  | ptačí oblasti                                                      |
|  | geopark UNESCO Český ráj                                           |
|  | biosférická rezervace UNESCO Křivoklátsko                          |
|  | hranice ochranné zóny nadregionálního biokoridoru                  |

### NEROSTNÉ SUROVINY A HORNINOVÉ PROSTŘEDÍ

|  |                                                         |
|--|---------------------------------------------------------|
|  | dobývací prostory                                       |
|  | chráněná ložisková území                                |
|  | výhradní ložiska (bilancovaná)                          |
|  | schválené prognózy zdrojů                               |
|  | poddolovaná území (malá území znázorněna jen bodem)     |
|  | aktivní sesuvná území (malá území znázorněna jen bodem) |

ZPRACOVATEL:

**AUA** AGROURBANISTICKÝ ATELJÉR  
PRAHA 6, SUMBEROVA 8  
IČO: 14938634