
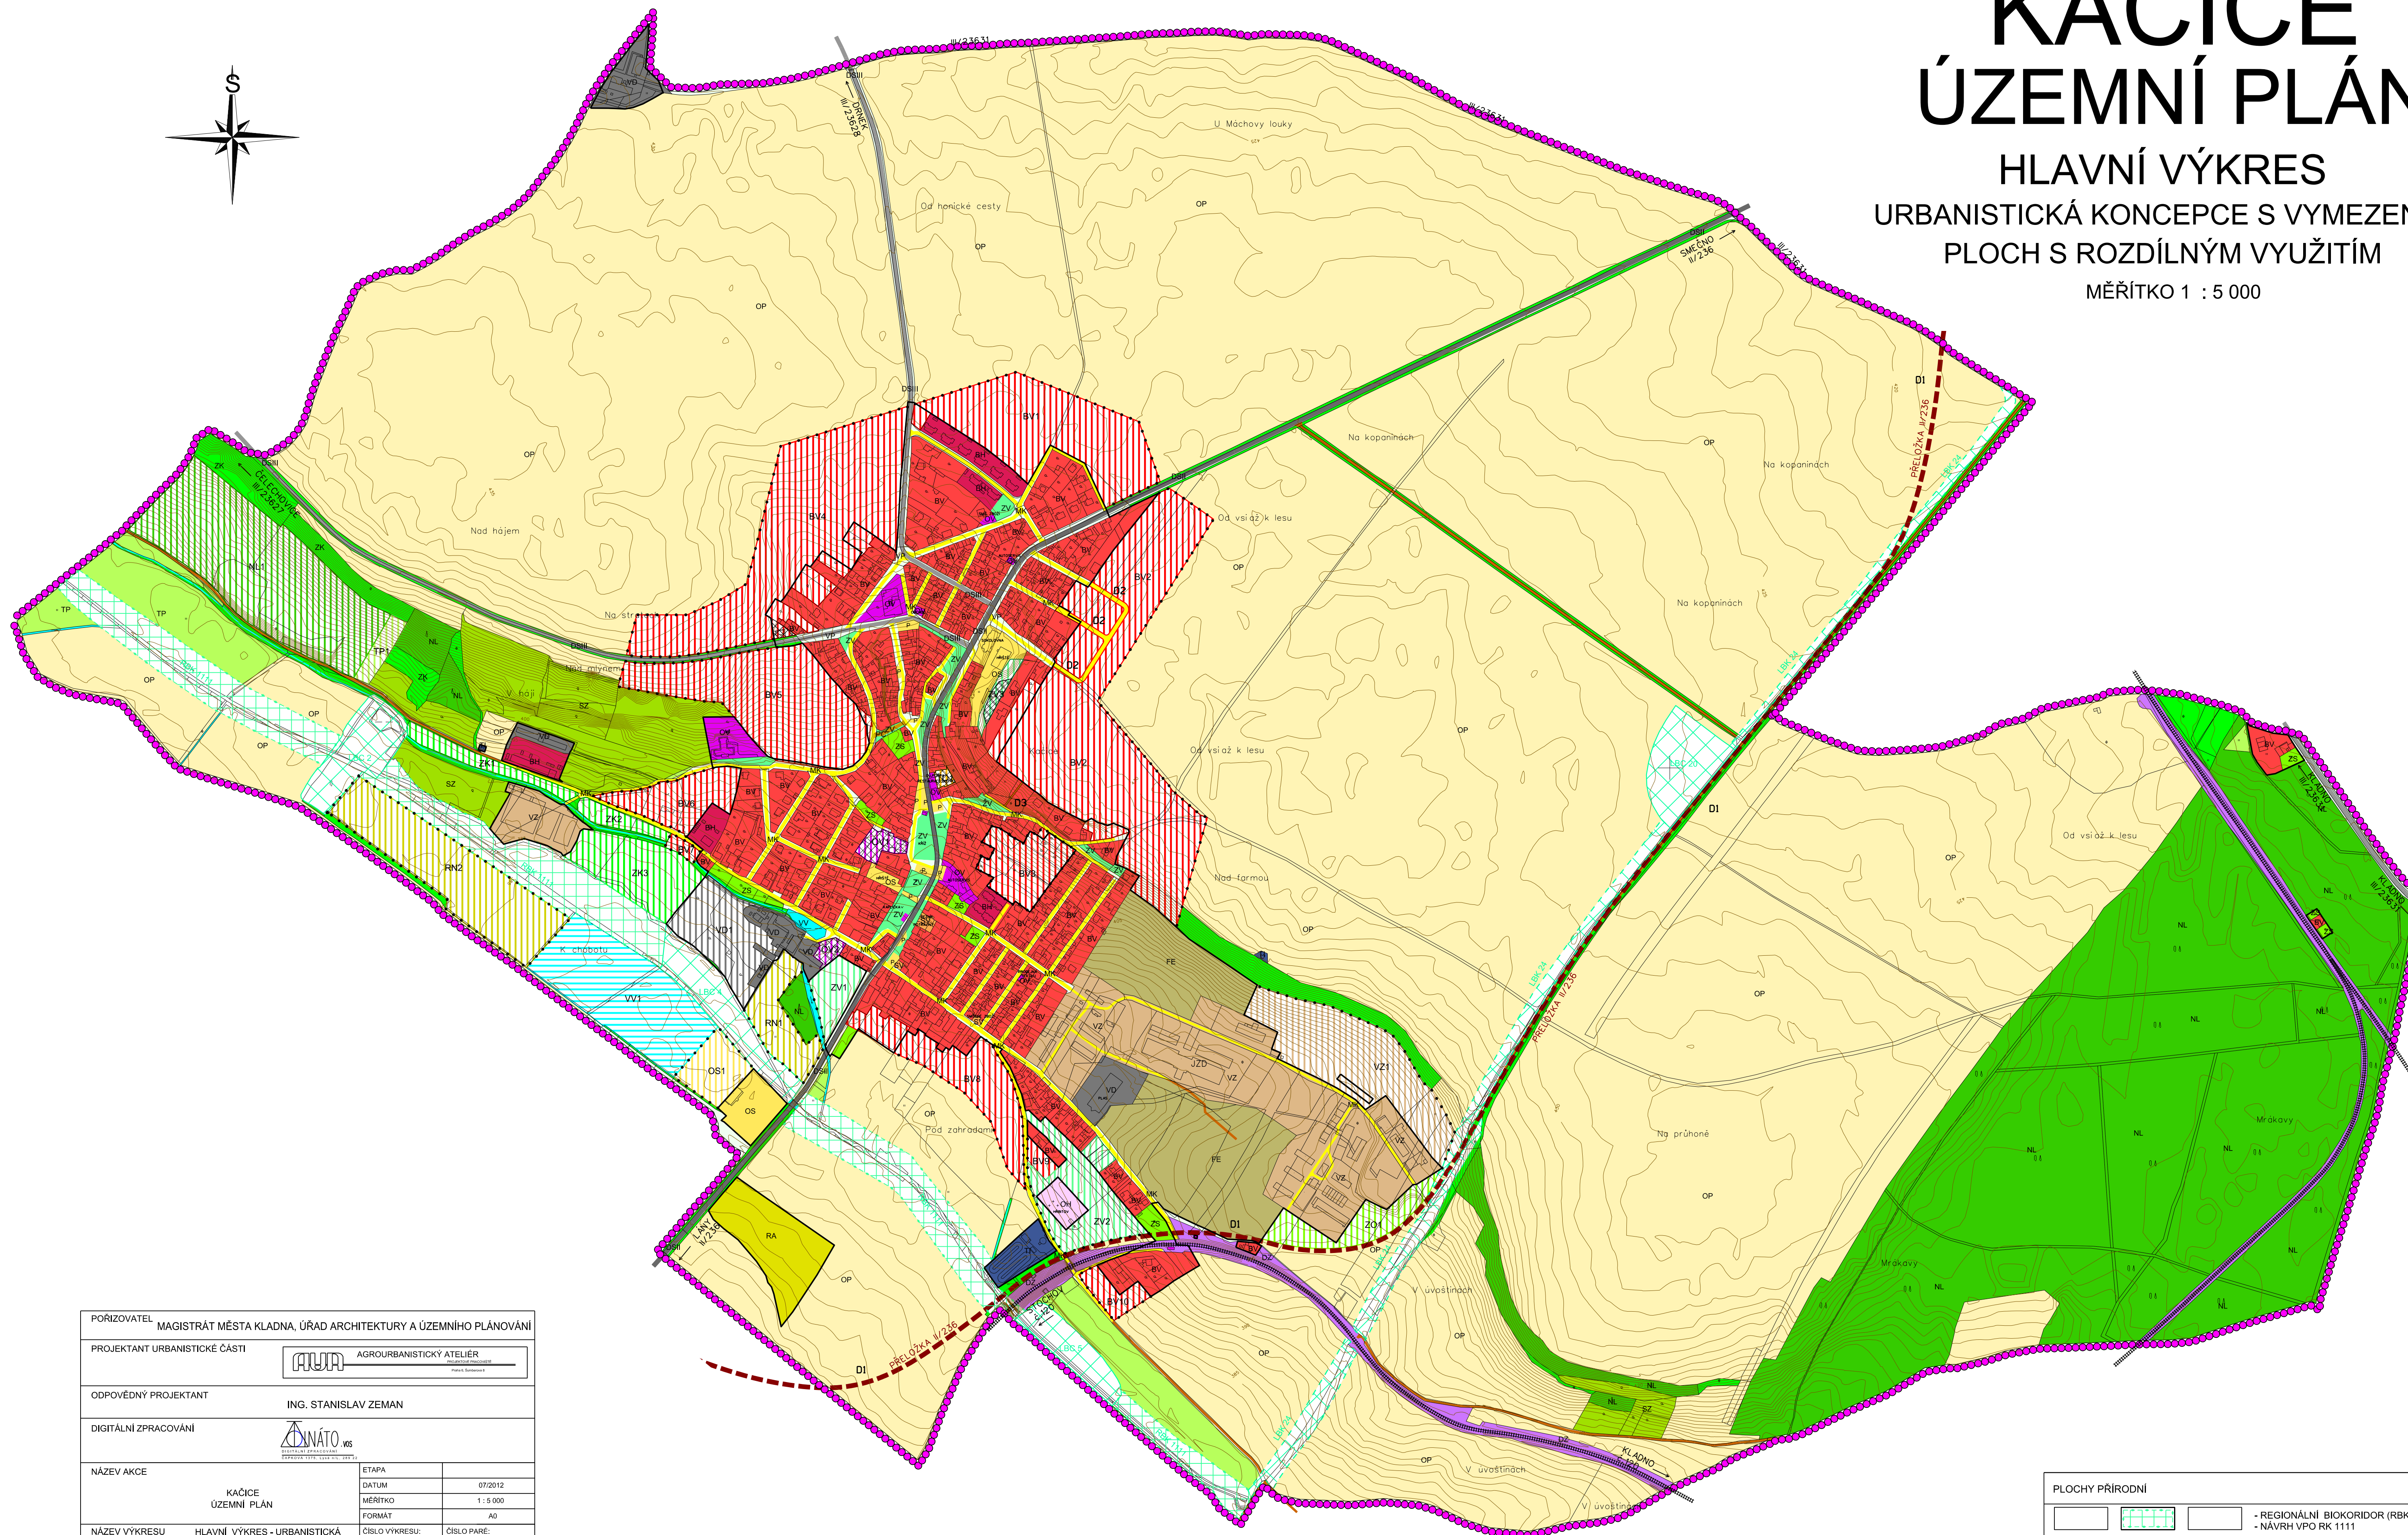
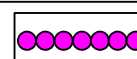
 
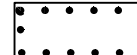
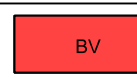
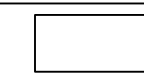
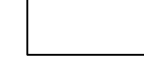
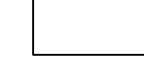
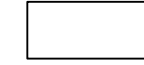
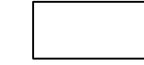
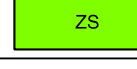
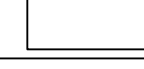
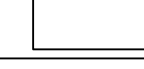
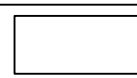
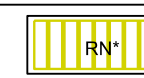
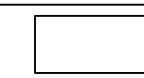
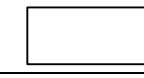
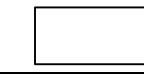
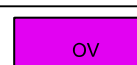
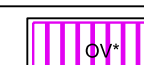
 
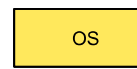
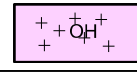
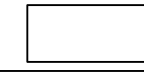
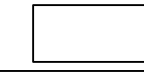
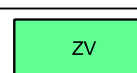
 
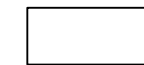
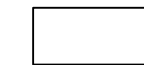
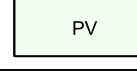
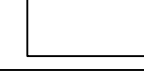
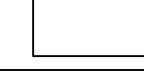
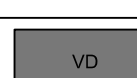
 
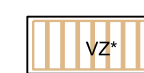
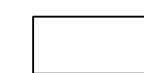
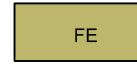
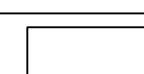
 
 
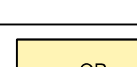
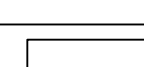
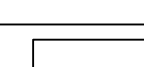
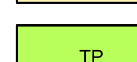
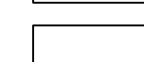
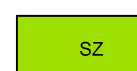
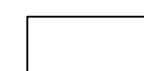
 
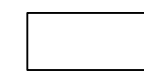
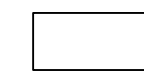
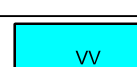
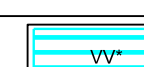
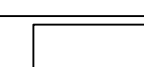
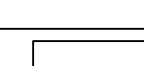
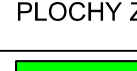
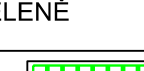
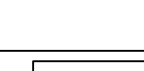
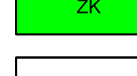
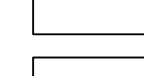
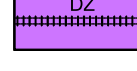
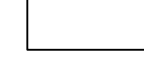
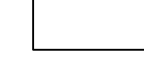
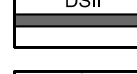
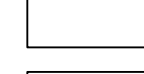
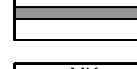
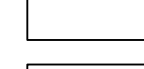
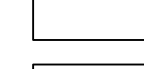
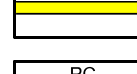
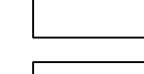
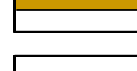
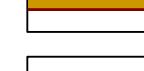


HLAVNÍ VÝKRES

URBANISTICKÁ KONCEPCE S VYMEZENÍM PLOCH S ROZDÍLNÝM VYUŽITÍM

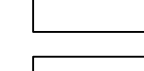

LEGENDA:

HRANICE			
	HRANICE ŘEŠENÉHO ÚZEMÍ = HRANICE OBCE		
	HRANICE ZASTAVĚNÉHO ÚZEMÍ K 13.1.2009		
	ZASTAVITELNÉ PLOCHY		
	PLOCHY PŘESTAVBY		
PLOCHY STABILIZOVANÉ	PLOCHY ZMĚN VYUŽITÍ ÚZEMÍ	ÚZEMNÍ REZERVA	
* - U NÁSLEDUJÍCÍCH INDEXŮ PLOCH ZNAČÍ PORADOVÉ ČÍSLO PLOCHY			
PLOCHY BYDLENÍ			
			- V RODINNÝCH DOMECH - VENKOVSKÉ
			- V BYTOVÝCH DOMECH
PLOCHY SMÍŠENÉ OBYTNÉ			
			- VENKOVSKÉ
			- ZAHRADY V ZÚ
PLOCHY REKREACE			
			- REKREAČNÍ LOUKA
			- AUTOKEMP
PLOCHY OBČANSKÉHO VYBAVENÍ			
			- OBČANSKÁ VYBAVENOST
			- TĚLOVÝCHOVNÁ A SPORTOVNÍ ZAŘÍZENÍ
			- HŘBITOV
PLOCHY VEŘEJNÝCH PROSTRANSTVÍ			
			- ZELENĚ NA VEŘEJNÝCH PROSTRANSTVÍCH
			- PLOCHY ZELENĚ VÝROBNÍCH AREÁLŮ
			- VEŘEJNÁ PROSTRANSTVÍ
PLOCHY VÝROBY A SKLADOVÁNÍ			
			- DROBNÁ A ŘEMESLNÁ VÝROBA
			- ZEMĚDĚLSKÁ VÝROBA
			- FOTOVOLTAICKÁ ELEKTRÁRNA
PLOCHY TECHNICKÉ INFRASTRUKTURY			
			- TECHNICKÁ INFRASTRUKTURA
			- PLOCHA PRO SEPAROVANÝ ODPAD
PLOCHY ZEMĚDĚLSKÉ			
			- ORNÁ PŮDA
			- TRVALÉ TRAVNÍ POROSTY
			- ZAHRADY A SADY MIMO ZÚ
			- POLNÍ CESTY
PLOCHY VODNÍ A VODOHOSPODÁŘSKÉ			
			- VODNÍ TOKY A PLOCHY
PLOCHY LESNÍ			
			- LESY, LESNÍ PŮDA
PLOCHY ZELENĚ			
			- KRAJINNÁ ZELENĚ
			- OCHRANNÁ A IZOLAČNÍ ZELENĚ
PLOCHY DOPRAVNÍ INFRASTRUKTURY			
			- ŽELEZNICE, VLEČKA
			- SILNICE II. TŘÍDY
			- SILNICE III. TŘÍDY
			- MÍSTNÍ A ÚČELOVÉ KOMUNIKACE
			- NÁVRH VPS D2
			- PĚŠÍ CESTY - NÁVRH VPS D3
			- PARKOVIŠTĚ

PORÍZOVATEL		MAGISTRÁT MESTA KLAJNA, ÚRAD ARCHITEKTURY A ÚZEMNÍHO PLÁNOVANIA	
PROJEKTANT URBANISTICKÉ ČÁSTI		 AGROURBANISTICKÝ ATÉLIÉR inžinierske inžinierstvo Ing. Stanislav Zeman	
ODPOVEĎNÝ PROJEKTANT		ING. STANISLAV ZEMAN	
DIGITÁLNI ZPRACOVÁNI		 DIGITÁLNO WS DIGITÁLNE ZPRACOVANIE Ing. Stanislav Zeman	
NÁZEV AKCE		ETAPA	
KAČICE ÚZEMNÝ PLÁN		DATUM	07/2012
		MÉRIETKO	1 : 5 000
		FORMAT	A0
NÁZEV VÝKRESU		ČÍSLO VÝKRESU:	ČÍSLO PARE:
HLAVNÝ VÝKRES - URBANISTICKÁ KONCEPCIE S VYMEZENÍM PLOCH S ROZDILNÝM VYUŽITÍM		2	
ČASŤ DOKUMENTACE		GRAFICKÁ ČASŤ ÚZEMNÉHO PLÁNU	

PLOCHY PŘÍRODNÍ		
		- REGIONÁLNÍ BIODORIDOR (RBK) - NÁVRH VPO RK 1111
		- LOKÁLNÍ BIOCENTRUM (LBC) - NÁVRH VPO LBK 24
		- LOKÁLNÍ BIODORIDOR (LBK) - NÁVRH VPO LBC 2, LBC 4, LBC 5, LBC 20