
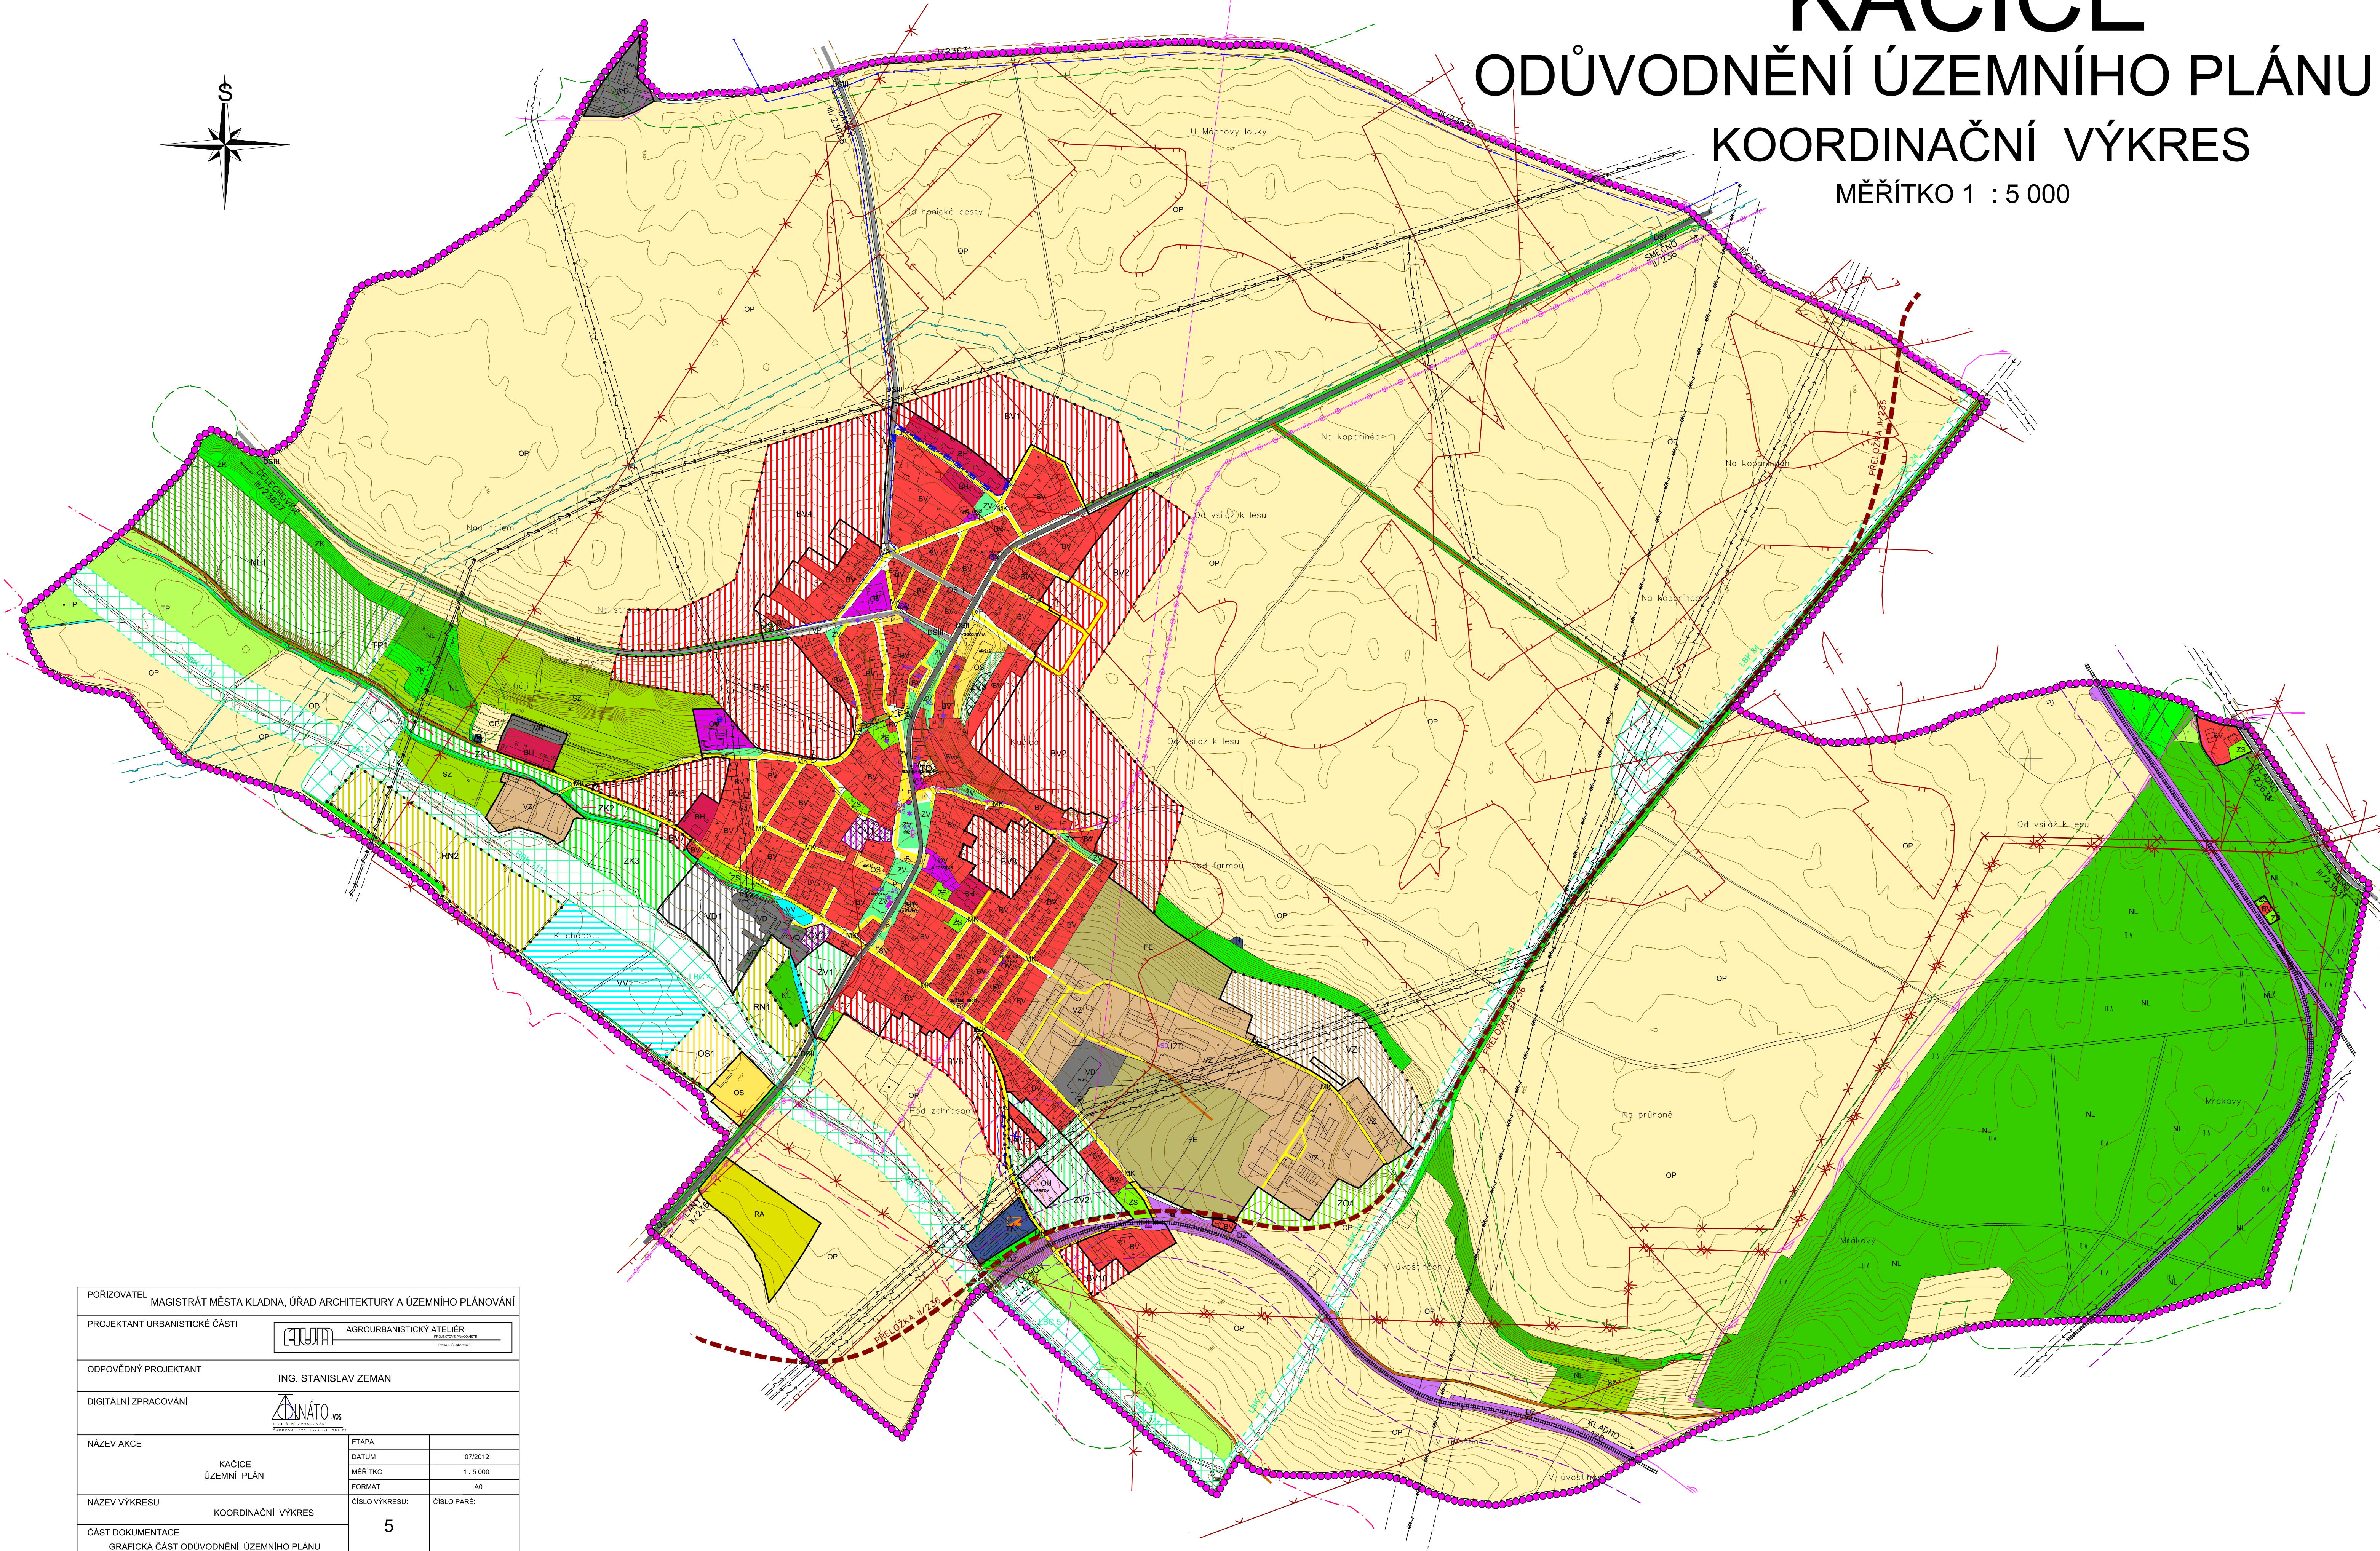


KAČICE

ODŮVODNĚNÍ ÚZEMNÍHO PLÁNU

KOORDINAČNÍ VÝKRES

MĚŘÍTKO 1 : 5 000

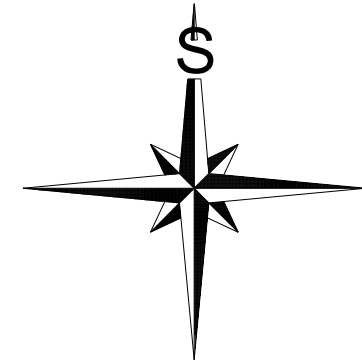

PŘÍZVUKATEL: MAGISTRÁT MĚSTA KADANĚ, ÚŘAD ARCHITEKTURY A ÚZEMNÍHO PLÁNOVÁNÍ		
PROJEKTANT: URBANISTICKÉ ČÁSTI		
ODPOVĚDNÝ PROJEKTANT: ING. STANISLAV ZEMAN		
DIGITÁLNÍ ZPRACOVÁNÍ: AGRURBANISTICKÝ ATÉLIER		
NÁZEV AKCE: KAČICE		
NÁZEV VÝKRESU: KOORDINAČNÍ VÝKRES		
ČÁST DOKUMENTACE: GRAFICKÁ ČÁST ODŮVODNĚNÍ ÚZEMNÍHO PLÁNU		
ETAPA: 01/2012		01/2012
DATUM: 1:5 000		1:5 000
MĚŘÍTKO: A2		A2
FORMÁT: 5		5
ČÍSLO VÝKRESU: ČÍSLO PARCE:		

PLOCHY TECHNICKÉ INFRASTRUKTURY		
TI		- TECHNICKÁ INFRASTRUKTURA
		- PLOCHA PRO SEPAROVANÝ ODPAD
		- VENKOVNÍ VEDENÍ ELEKTRICKÉ ENERGIE VVN
		- VENKOVNÍ VEDENÍ ELEKTRICKÉ ENERGIE DO 35 kV (OP 10m)
		- ZRUŠENÍ VEDENÍ ELEKTRICKÉ ENERGIE
		- TRAFOSTANICE (OP 7m)
		- KABELOVÉ VEDENÍ
		- REGULAČNÍ STANICE PLYNU (OP 10m)
		- PLYNOVODNÍ POTRUBÍ VTL
		- KOMUNIKAČNÍ VEDENÍ
		- VODOVODNÍ PŘÍVADĚC
		- VODNÍ ZDROJ
		- ČISTÍRNA ODPADNÍCH VOD (ČOV)
		- KANALIZAČNÍ PŘÍVADĚC
PLOCHY PŘÍRODNÍ		
		- REGIONÁLNÍ BIOKORIDOR (RBK)
		- LOKÁLNÍ BIOCENTRUM (LBC)
		- LOKÁLNÍ BIOKORIDOR (LBK)
		- PŘÍRODNÍ PARK
LIMITY VODOHOSPODÁŘSKÉ		
		- ZÁTOPOVÉ ÚZEMÍ Q100
LIMITY KULTURNÍ		
		- NEMOVITÉ KULTURNÍ PAMÁTKY
		- DROBNÉ PRVKY LIDOVÉ ARCHITEKTURY
		- ARCHITEKTONICKÝ CENNÁ STAVBA
		- HISTORICKÝ VÝZNAMNÁ STAVBA
		- URBANISTICKÉ HODNOTY
		- VÝZNAMNÁ STAVEBNÍ DOMINANTA
LIMITY GEOLOGICKÉ		
		- PODOLOVANÉ ÚZEMÍ
		- CHRÁNĚNÉ LOŽISKOVÉ ÚZEMÍ
		- LOŽIŠKO NEROSTNÝCH SUROVIN (VÝHRADNÍ)
LIMITY OSTATNÍ		
		- BEZPEČNOSTNÍ PÁSMO PLYNOVODU
		- OCHRANNÉ PÁSMO ŽELEZNICE
		- OCHRANNÉ PÁSMO ČOV
		- OCHRANNÉ PÁSMO KOMUNIKAČNÍHO VEDENÍ
		- OCHRANNÁ PÁSMO SILNIC
		- OCHRANNÉ PÁSMO HRBITOVA
		- VZDÁLENOST 50 m OD OKRAJE LESA
		- OCHRANNÁ PÁSMO VEDENÍ ELEKTRICKÉ ENERGIE A TRAFOSTANIC

LEGENDA:		
HRANICE		
		- HRANICE ŘEŠENÉHO ÚZEMÍ = HRANICE OBCE
		- HRANICE ZASTAVĚNÉHO ÚZEMÍ K 13.1.2009
		- ZASTAVITELNÉ PLOCHY
		- PLOCHY PŘESTAVBY
PLOCHY STABILIZOVANÉ	PLOCHY ZMĚN VYUŽITÍ ÚZEMÍ	ÚZEMNÍ REZERVA
* - U NÁSLEDUJÍCÍCH INDEXŮ PLOCH ZNAČÍ POŘADOVÉ ČÍSLO PLOCHY		
		- ASANACE
PLOCHY BYDLENÍ		
BV		- V RODINNÝCH DOMECH - VENKOVSKÉ
BH		- V BYTOVÝCH DOMECH
PLOCHY SMÍŠENÉ OBYTNÉ		
SV		- VENKOVSKÉ
ZS		- ZAHRADY V ZÚ
PLOCHY REKREACE		
		- REKREAČNÍ LOUKA
RA		- AUTOKEMP
PLOCHY OBČANSKÉHO VYBAVENÍ		
OV		- OBČANSKÁ VYBAVENOST
OS		- TĚLOVÝCHOVNÁ A SPORTOVNÍ ZÁŘÍZENÍ
HR		- HRBITOV
PLOCHY VEŘEJNÝCH PROSTRANSTVÍ		
ZV		- ZELENĚ NA VEŘEJNÝCH PROSTRANSTVÍCH
ZVA		- PLOCHY ZELENÉ VÝROBNÍCH AREÁLŮ
PV		- VEŘEJNÁ PROSTRANSTVÍ
PLOCHY VÝROBY A SKLADOVÁNÍ		
VD		- DROBNÁ A ŘEMESLNÁ VÝROBA
VZ		- ZEMĚDĚLSKÁ VÝROBA
FE		- FOTOVOLTAICKÁ ELEKTRÁRNA
PLOCHY ZEMĚDĚLSKÉ		
OP		- ORNÁ PŮDA
TP		- TRVALÉ TRAVNÍ POROSTY
SZ		- ZAHRADY A SADY MIMO ZÚ
		- POLNÍ CESTY
PLOCHY VODNÍ A VODOHOSPODÁŘSKÉ		
VV		- VODNÍ TOKY A PLOCHY
PLOCHY LESNÍ		
NL		- LESY, LESNÍ PŮDA
PLOCHY ZELENÉ		
ZK		- KRAJINNÁ ZELENĚ
		- OCHRANNÁ A IZOLAČNÍ ZELENĚ
PLOCHY DOPRAVNÍ INFRASTRUKTURY		
DZ		- ŽELEZNICE, VLEČKA (OP 60m)
DSII		- SILNICE II. TŘÍDY (OP 15m)
DSIII		- SILNICE III. TŘÍDY (OP 15m)
MK		- MÍSTNÍ A ÚČELOVÉ KOMUNIKACE
RC		- PĚŠÍ CESTY
P		- PARKOVIŠTĚ